

LERCHENFELDSTRASSE



543 m²

$\frac{1306}{1}$

SPIELPLATZ
212 m²


$\frac{1306}{4}$

LUSTENAU
LERCHENFELD

BAUGRUND 543 m²
M 1 : 200

$\frac{1303}{1}$

1309

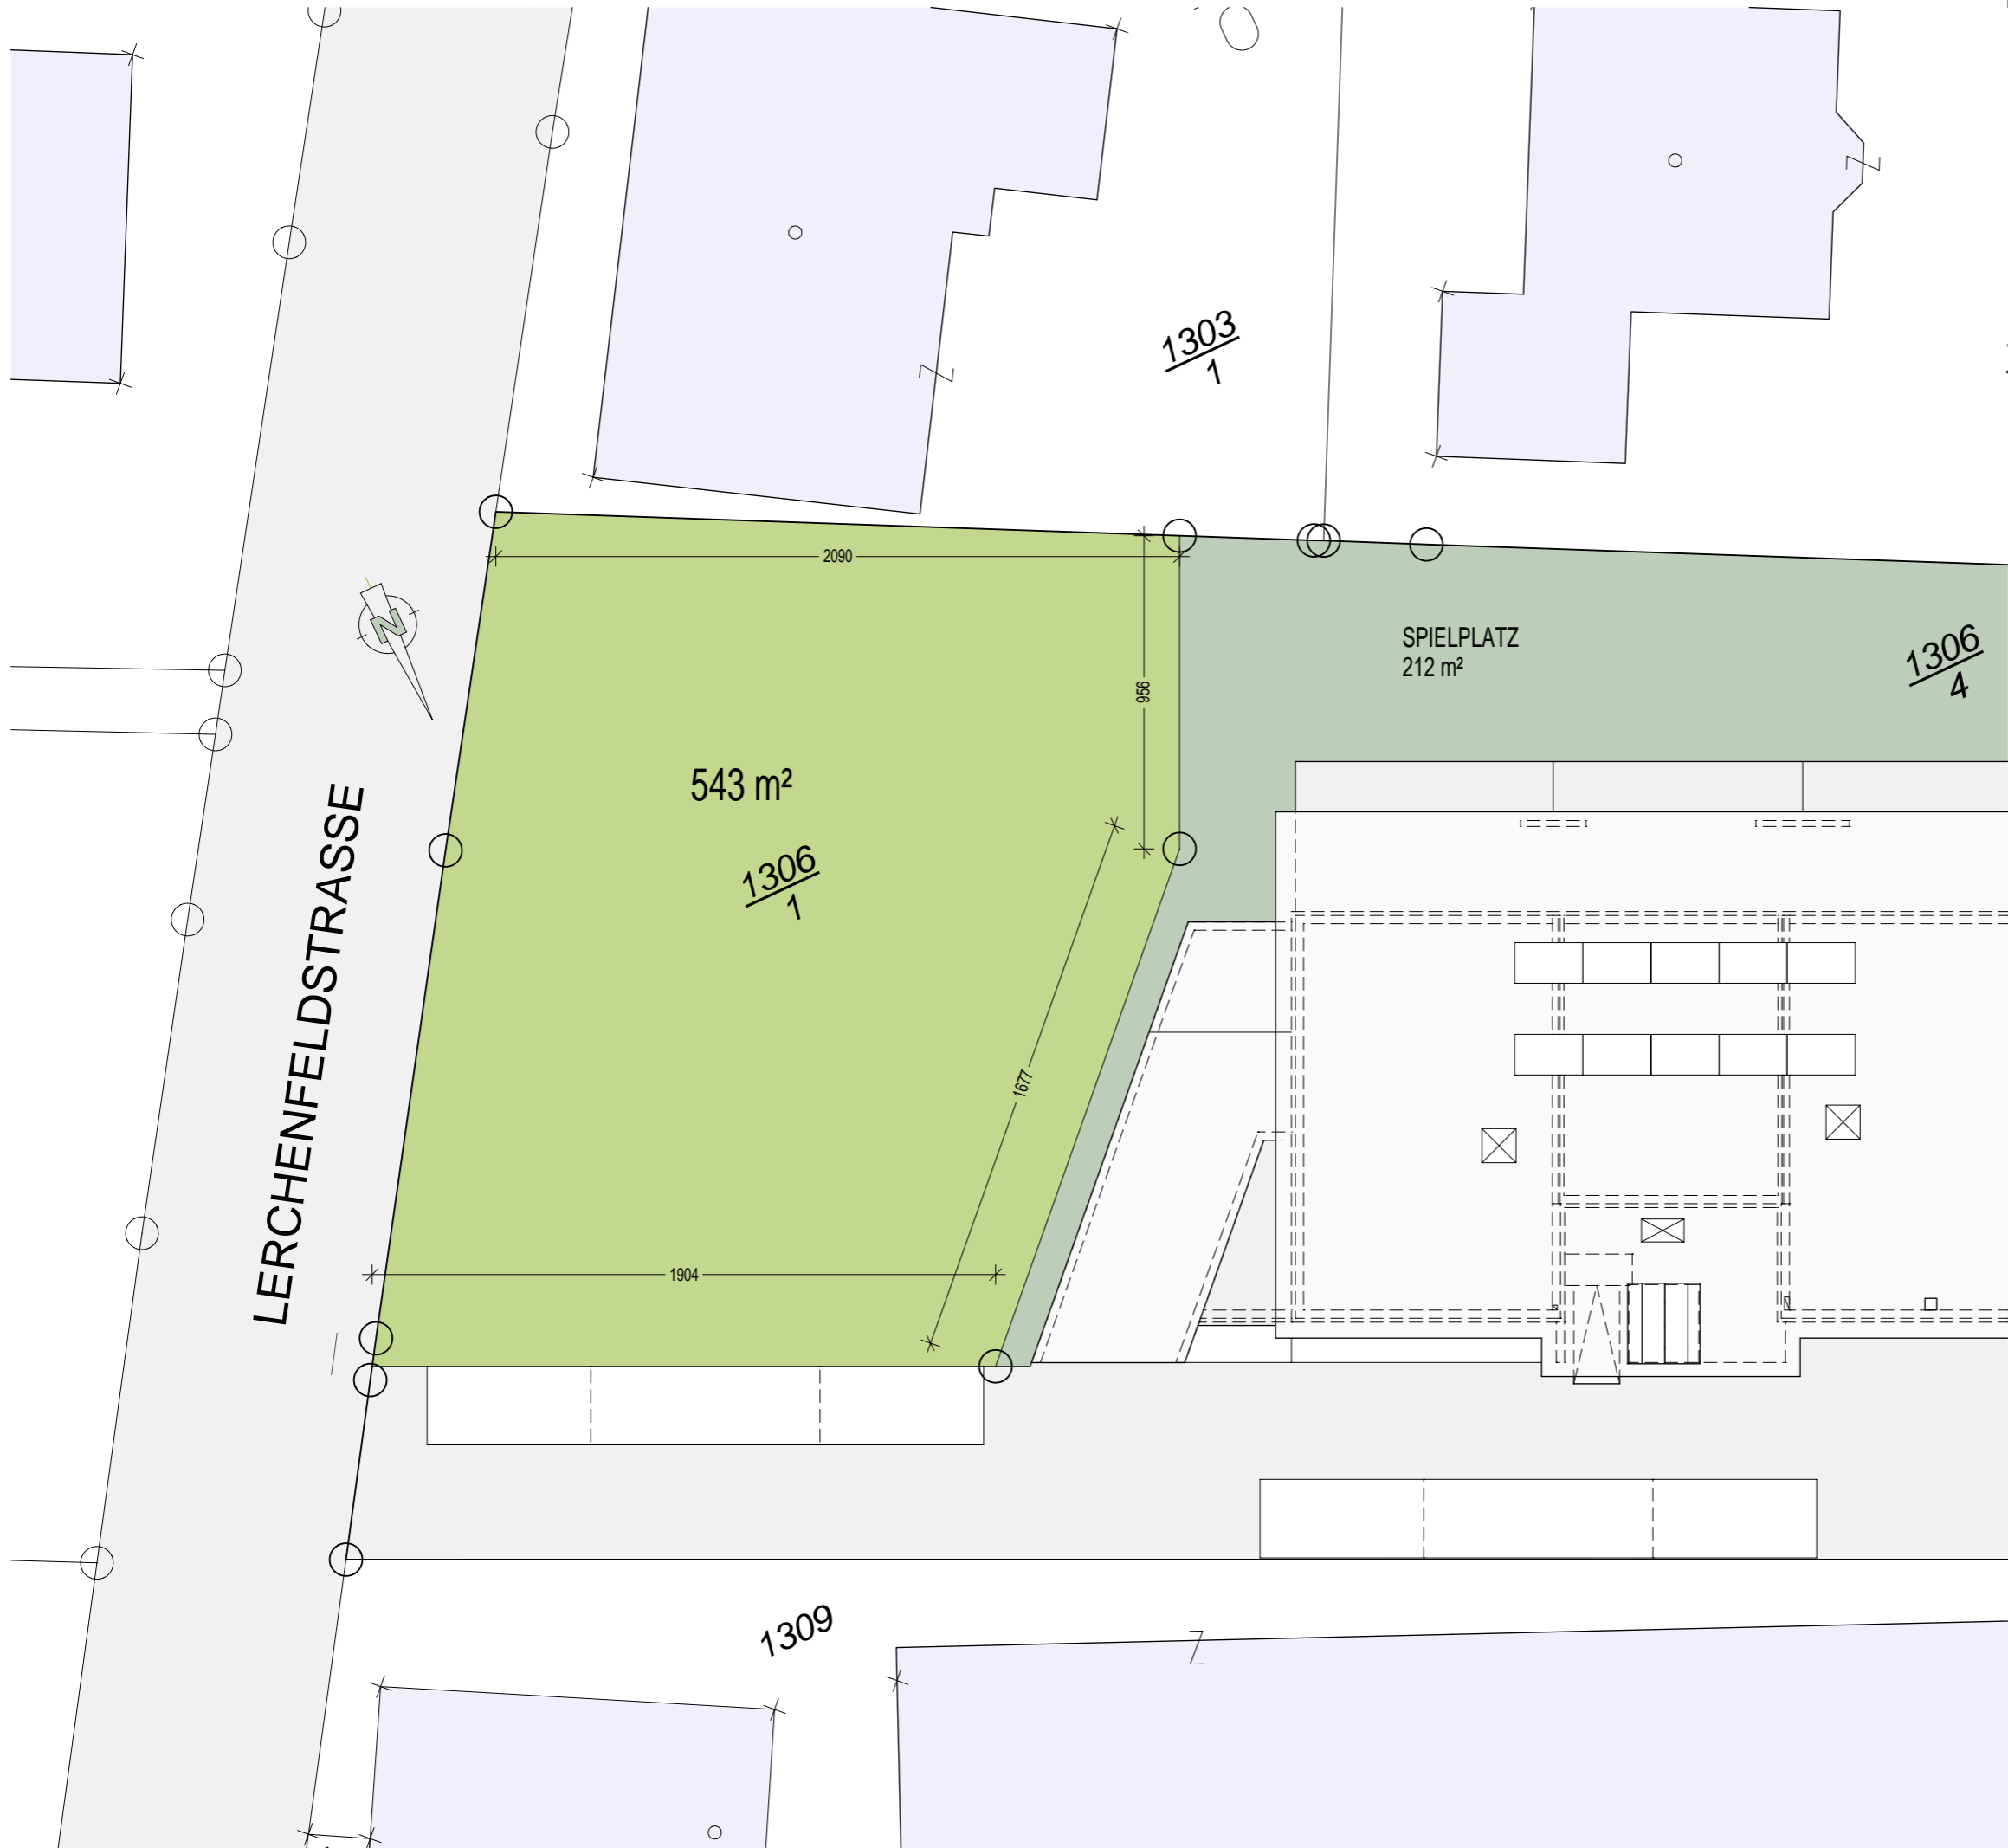

Doppelhaus oder Einfamilienhaus

In der Lerchenfeldstrasse haben wir für Sie ein Grundstück mit 543 m². Hier bauen wir individuell nach Ihren Wünschen entweder ein Einfamilienhaus oder 2 Doppelhaushälften. Vereinbaren Sie doch einen Termin und wir machen Ihnen gerne einen kostenlosen Planungsvorschlag für Ihr Traumhaus.

+++Musterhausbesichtigung möglich+++



UND DER PREIS ?

Wir bitten um unverbindliche Kontaktaufnahme um für Sie den Bestpreis zu ermöglichen.

Individuell und kompetent unterbreiten wir Ihnen gerne ein Fixpreisangebot! Auf Wunsch mit

- passender Finanzierung
- detaillierten, auf Ihre Bedürfnisse abgestimmten Unterlagen zum Projekt
- Besichtigung von Musterhaus oder Musterpark
- Inzahlungnahme Ihrer Gebrauchtimmoblie



Berndt Bösch
Geschäftsführer
HANDY: 0664 2041005
BÜRO: 05577 85347
berndt.boesch@wohnlne.at



Andreas Bösch
Prokurist
HANDY: 0699 11753781
BÜRO: 05577 85347
andreas.boesch@wohnlne.at