


FAMILIENHÄUSER

Wohngarten Forach

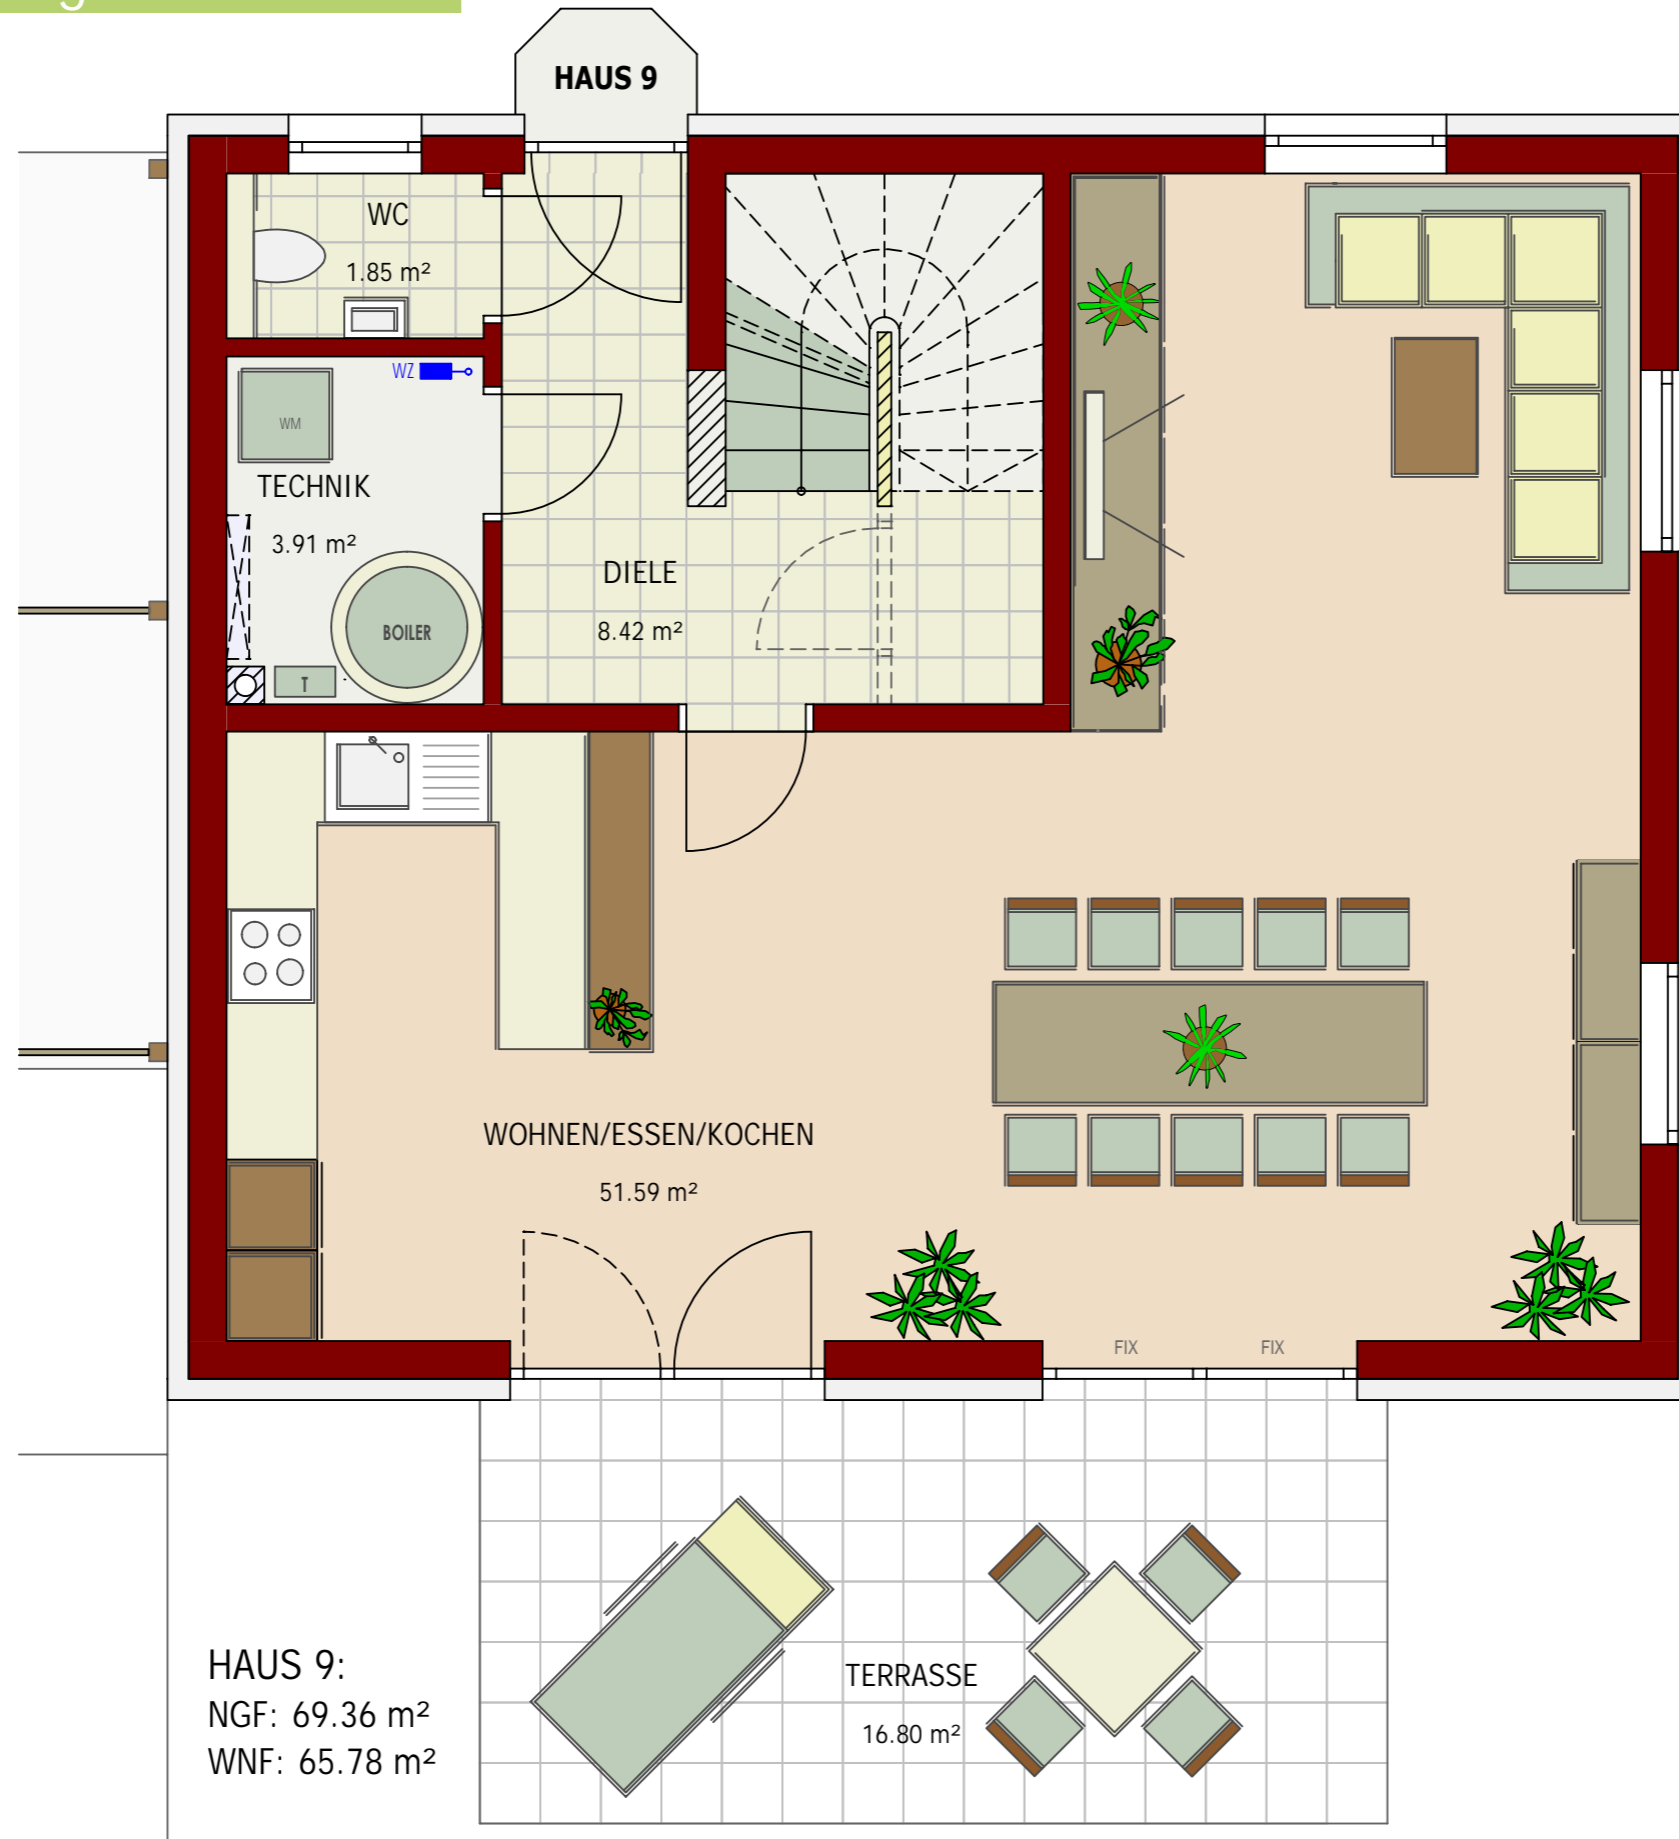


DORNBIRN-FORACH ELSTERWEG


HAUS 9 ERDGESCHOSS

WNF (Wohnnutzfläche) 130 m²
NGF (Nettogeschossfl.) 137 m²

- + Terrasse
- + Fahrradraum
- + Carport
- + 2 Autoabstellplätze

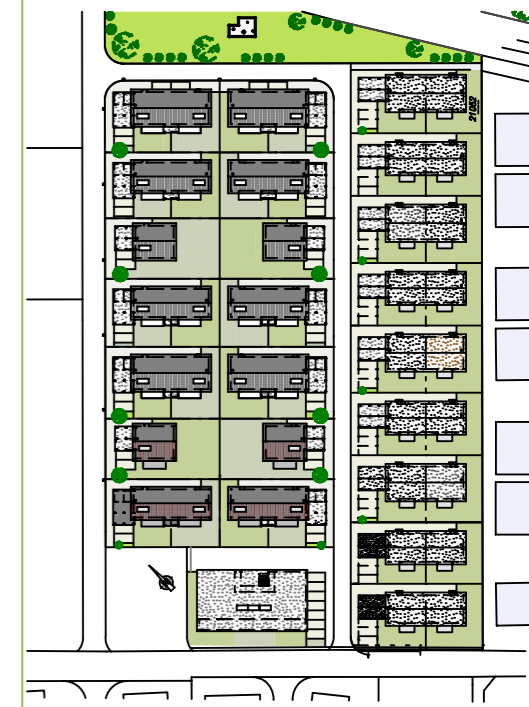

Maßstab 1:50 (2 cm = 1 m)

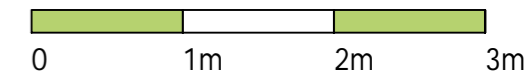

FAMILIENHÄUSER

Wohngarten Forach




HAUS 9:
 NGF: 68.60 m²
 WNF: 64.19 m²

DORNBIRN-FORACH ELSTERWEG


HAUS 9 OBERGESCHOSS

WNF (Wohnnutzfläche) 130 m²
NGF (Nettogeschossfl.) 137 m²

- + Terrasse
- + Fahrradraum
- + Carport
- + 2 Autoabstellplätze

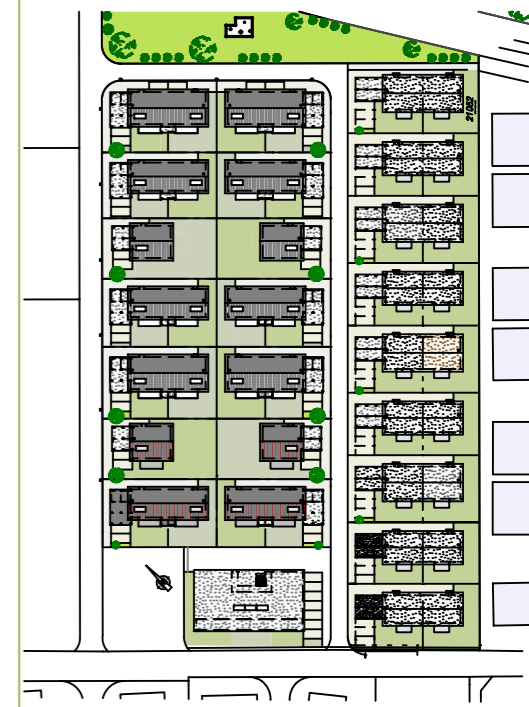

Maßstab 1:50 (2 cm = 1 m)

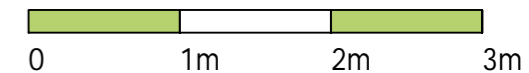

UND DER PREIS ?

Wir bitten um unverbindliche Kontaktaufnahme um für Sie den Bestpreis zu ermöglichen.

Individuell und kompetent unterbreiten wir Ihnen gerne ein Fixpreisangebot! Auf Wunsch mit

- passender Finanzierung
- detaillierten, auf Ihre Bedürfnisse abgestimmten Unterlagen zum Projekt
- Besichtigung von Musterhaus oder Musterpark
- Inzahlungnahme Ihrer Gebrauchtimmoblie



bösch Ges.m.b.H
bauen+wohnen
...kauft Baugründe

Berndt Bösch
Geschäftsführer
HANDY: 0664 2041005
BÜRO: 05577 85347
berndt.boesch@wohnligne.at



bösch Ges.m.b.H
bauen+wohnen
...kauft Baugründe

Andreas Bösch
Prokurist
HANDY: 0699 11753781
BÜRO: 05577 85347
andreas.boesch@wohnligne.at