



Wohnanlage

Feldkirch - Naflastrasse

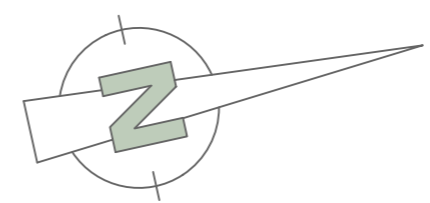

HAUS A / HAUS B
ÜBERSICHTSLAGEPLAN

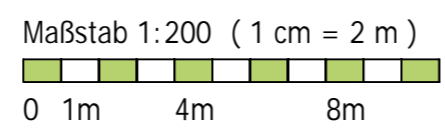




HAUS B / TOP 6

OBERGESCHOSS

WNF (Wohnnutzfläche) ca. 59.45 m²

Maßstab 1:50 (2 cm = 1 m)

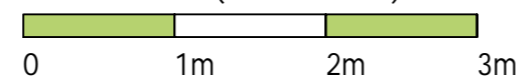

Wohnanlage

Feldkirch - Naflastrasse




HAUS A / HAUS B KELLERGESCHOSS


Maßstab 1:200 (1 cm = 2 m)



0 1m 4m 8m

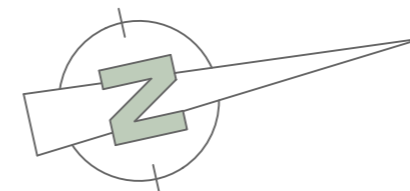

Top-Lage ...

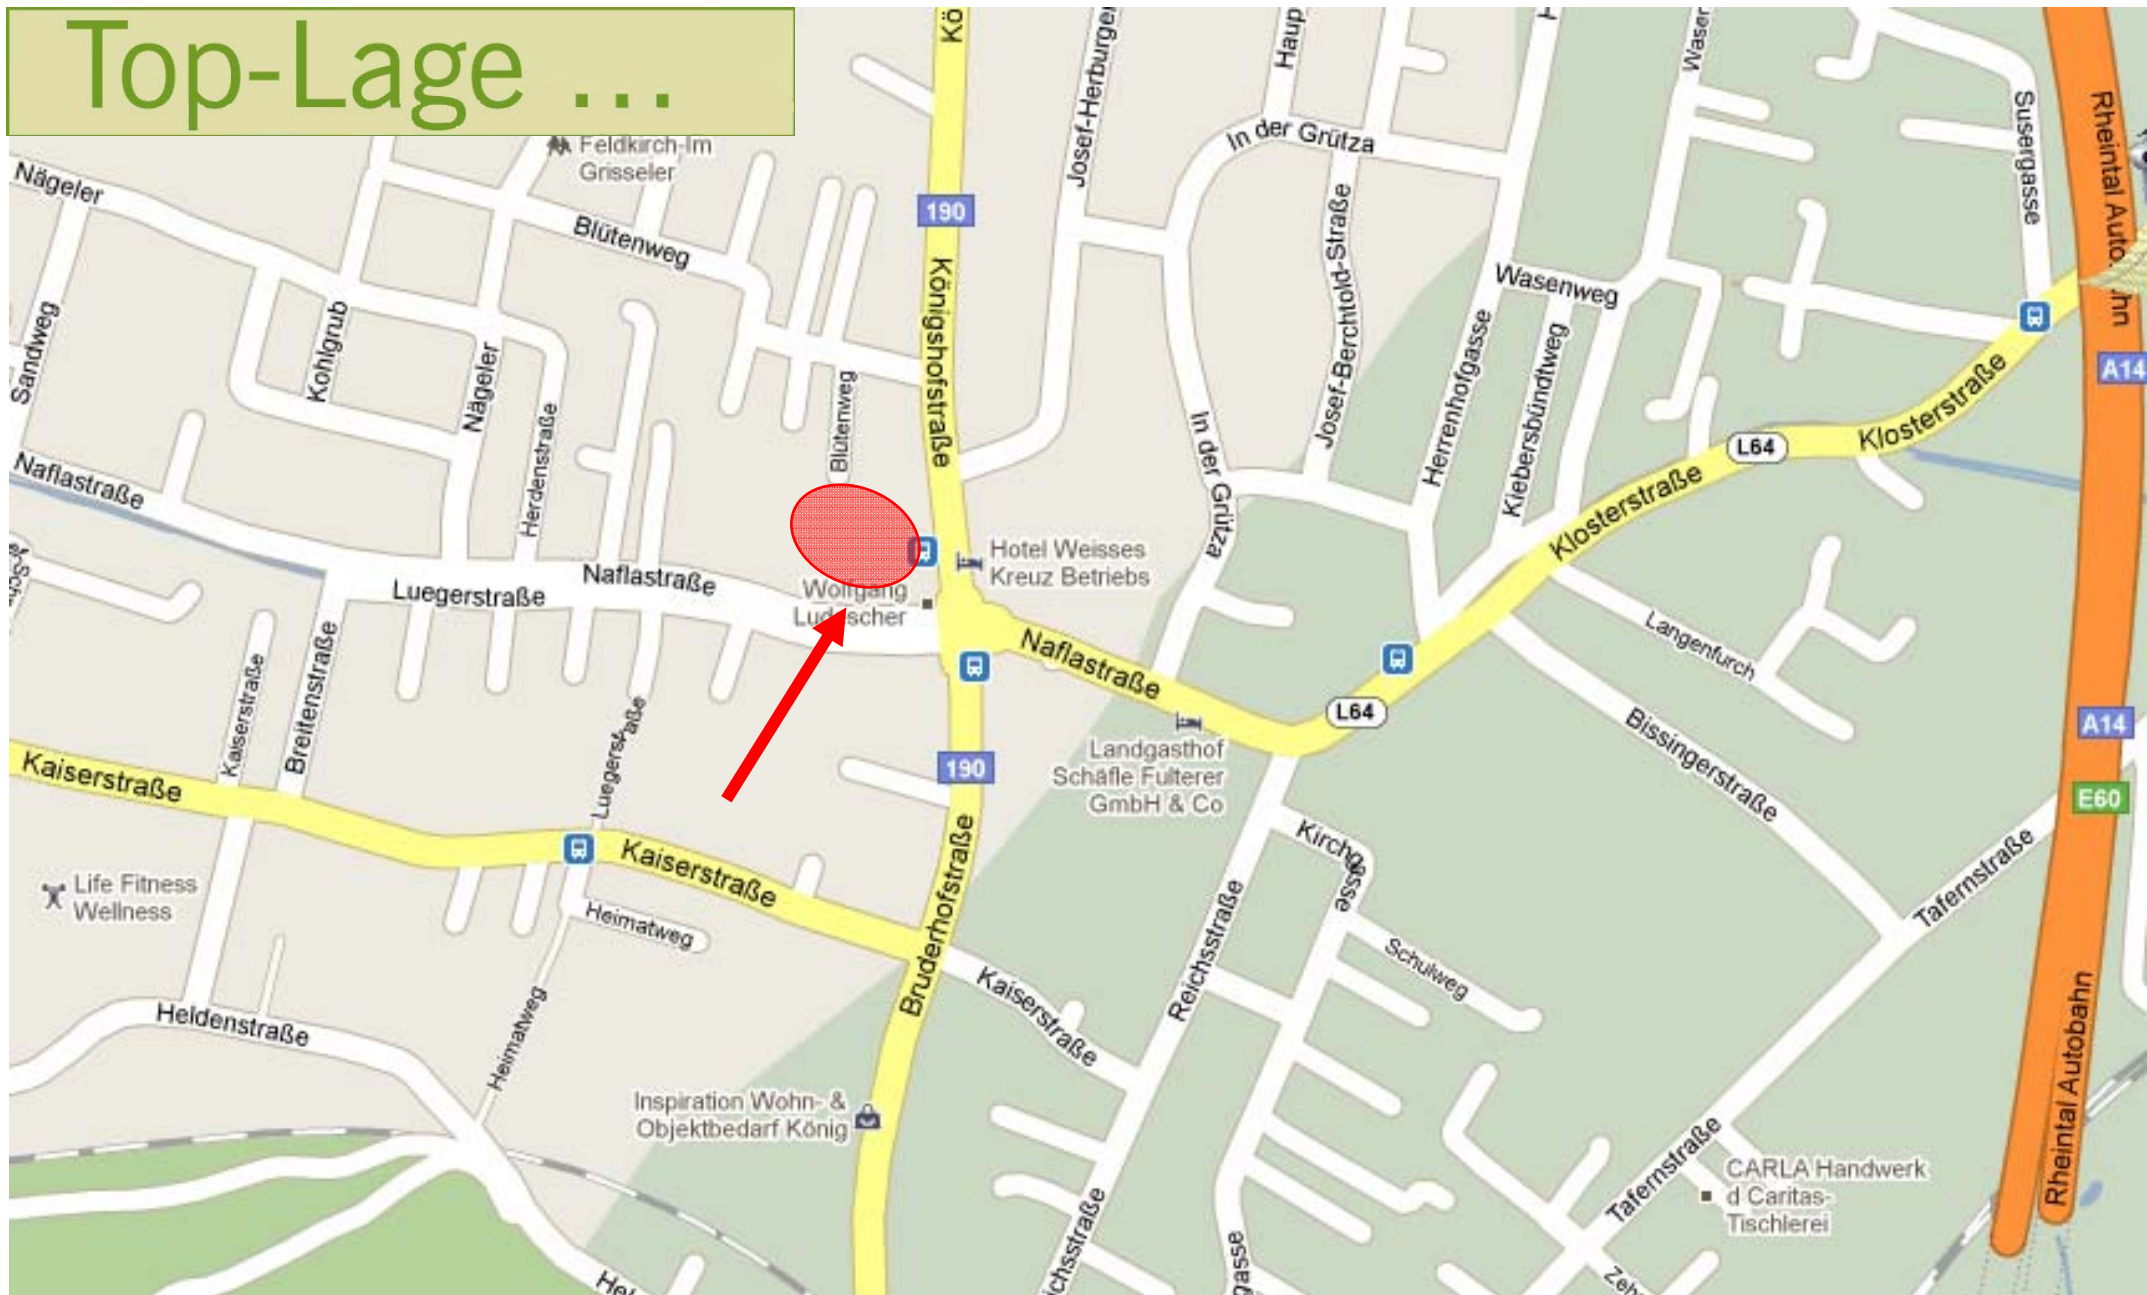

... für schöneres Wohnen und besseres Leben

UND DER PREIS ?

Wir bitten um unverbindliche Kontaktaufnahme um für Sie den Bestpreis zu ermöglichen.

Individuell und kompetent unterbreiten wir Ihnen gerne ein Fixpreisangebot! Auf Wunsch mit

- passender Finanzierung
- detaillierten, auf Ihre Bedürfnisse abgestimmten Unterlagen zum Projekt
- Besichtigung von Musterhaus oder Musterpark
- Inzahlungnahme Ihrer Gebrauchtimmoblie



bösch Ges.m.b.H
bauen+wohnen
...kauft Baugründe

Berndt Bösch
Geschäftsführer
HANDY: 0664 2041005
BÜRO: 05577 85347
berndt.boesch@wohnligne.at



bösch Ges.m.b.H
bauen+wohnen
...kauft Baugründe

Andreas Bösch
Prokurist
HANDY: 0699 11753781
BÜRO: 05577 85347
andreas.boesch@wohnligne.at